
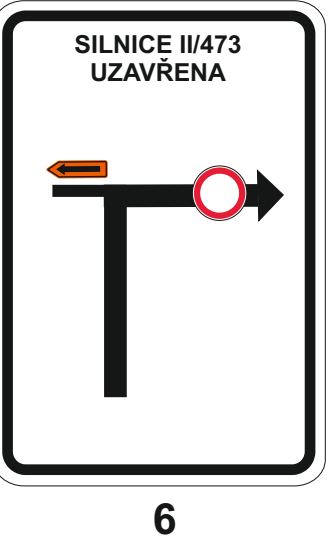
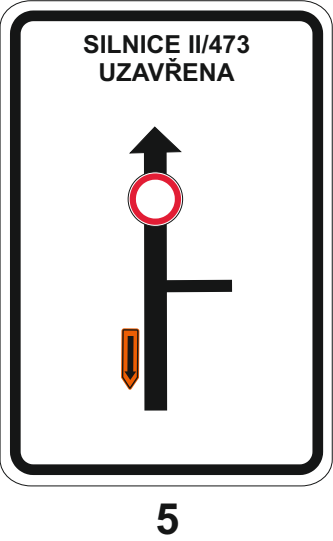
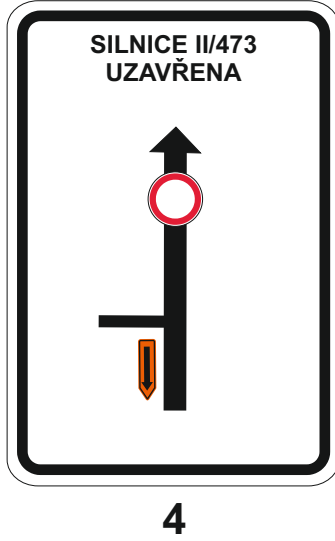
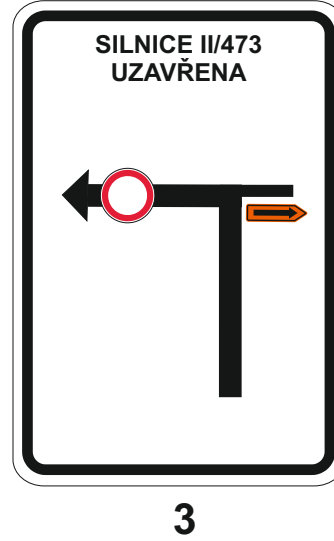
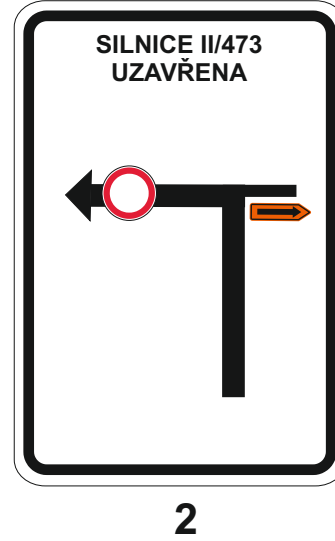
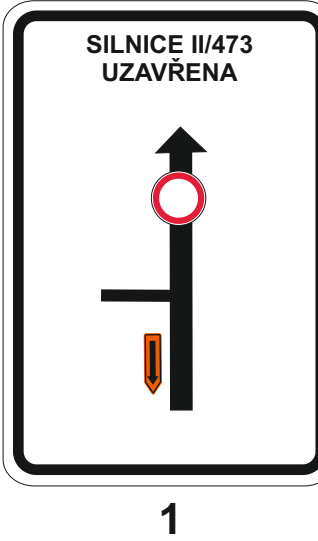
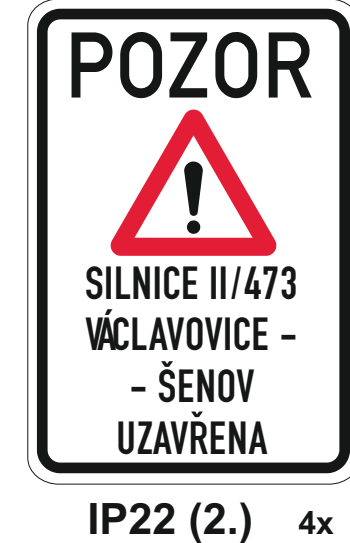
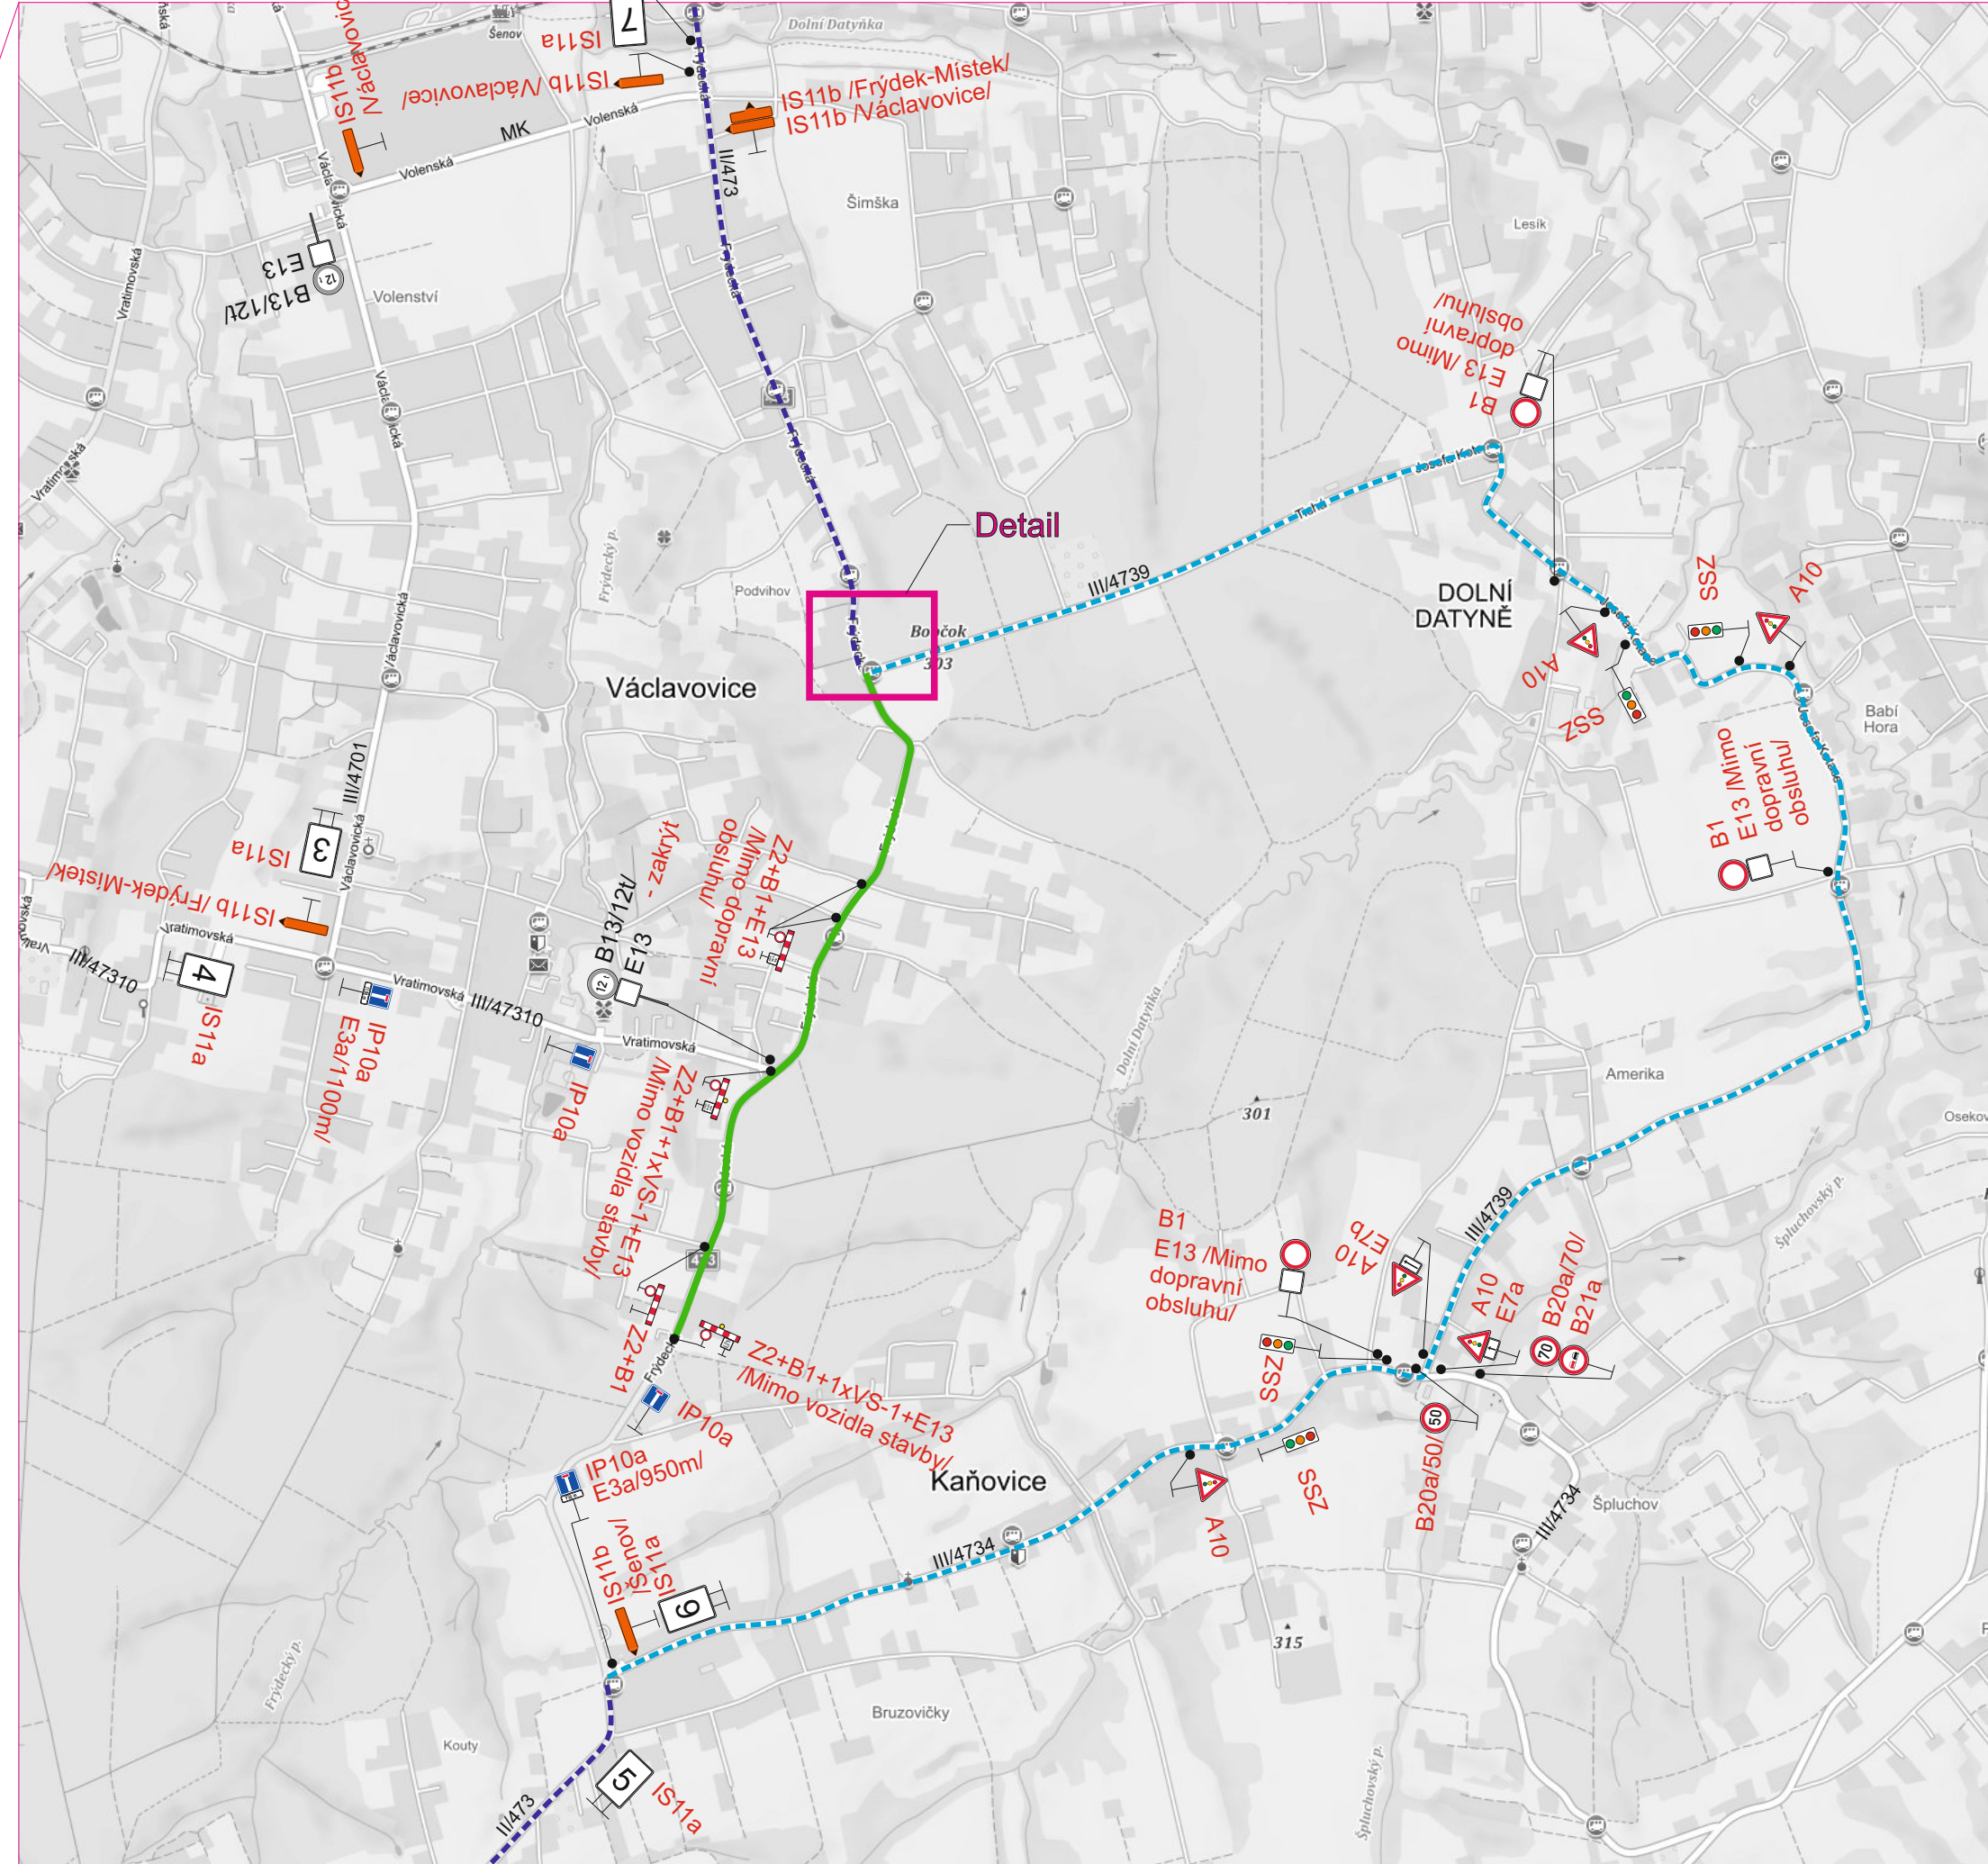


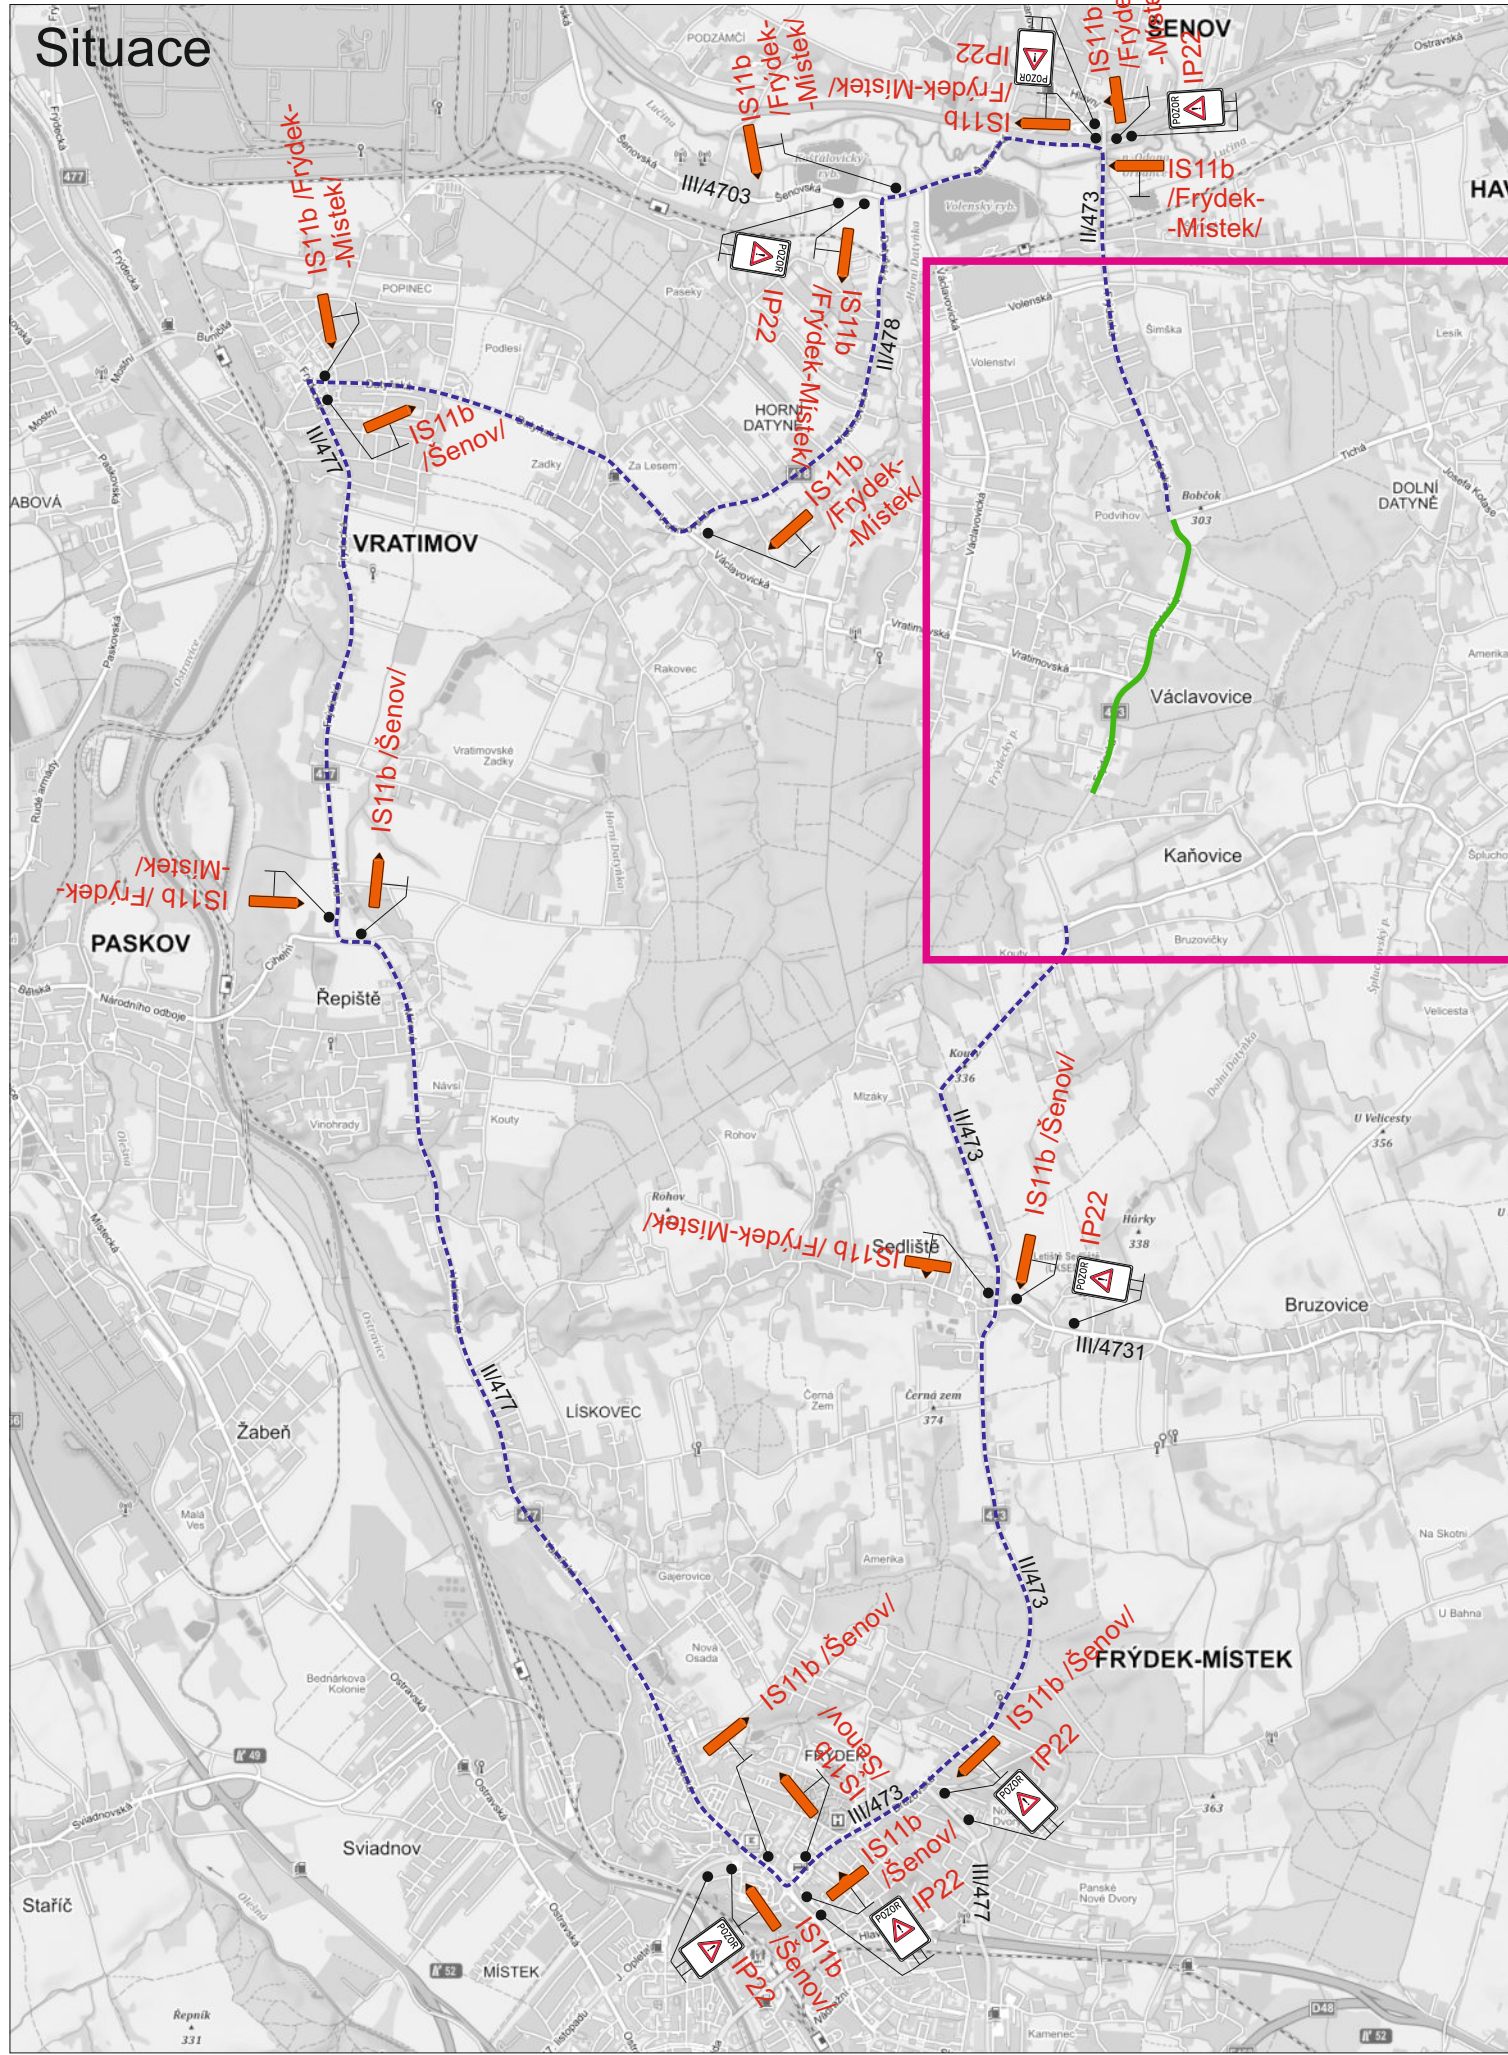

- Legenda:**
- IP10a Přechodné dopravní značení
 - Uzavřený úsek
 - Objíždná trasa
 - Objíždná trasa pro BUS

Trvalé dopravní značení, které je v rozporu s přechodným dopravním značením, bude dočasně zneplatněno.

Vypracoval: Bc. Martin Bodlák		Datum: 20.2.2023		SEKNE SEKNE, spol. s r.o. Hamerská 12, 772 00 Olomouc DIČ: CZ62363701 tel./fax: 585 311 867		
Název akce: Modernizace silnice II/473 Šenov - Frýdek-Místek						
Název objektu: Přechodné dopravní značení				Formát:	Č. výkresu:	Č. soupřavy:
Příloha: 3.etapa		5xA4		1		